

Piriápolis, 22 de diciembre de 2015.

PROYECTO PARTICIPATIVO PLAYA GRANDE

NOMBRE DEL PROYECTO: CENTRO COMUNAL PLAYA GRANDE

NOMBRE DEL GRUPO, ORGANIZACIÓN O INSTITUCIÓN QUE PRESENTA LA PROPUESTA:

Comisión Playa Grande – Mirámar.

DATOS DE CONTACTO DEL RESPONSABLE DEL PROYECTO

Nombre:

Dirección:

Correo electrónico:

Breve descripción del proyecto: Creemos que es prioritario para la zona, dado que actualmente no existe ningún espacio público, centro o lugar donde la población de Playa Grande (niños, jóvenes, adultos, adultos mayores, discapacitados) pueda concurrir a reuniones sociales, culturales, recreativas y deportivas.

Objetivos: Consolidar el barrio como un espacio social de integración y apoyo solidario con oportunidades de capacitación y esparcimiento para los vecinos de todas las edades.

Localización geográfica: Calle 26 y 17 m . Playa Grande. SOLAR 10. PADRÓN 1275 Manzana 86

Superficie: 528m 30 cm

Beneficiarios/as: Todos los habitantes de Playa Grande

Resultados: Lograr un abordaje efectivo de los grandes problemas culturales y sociales de nuestro barrio mediante la participación de los vecinos.

El centro comunal servirá como referente para que niños y jóvenes de la zona que vemos con diferentes adicciones puedan tener un espacio, suyo y controlado por adultos responsables según sea la actividad a realizar.

RECURSOS:

Materiales:

-Terreno, solar 10, mz 86, padrón 1275, de 528m 30cm, ubicado en la calle 26 y 17m.

-Libros

Humanos: Profesionales(maestros, profesores, médicos)


Músicos

Deportistas

Vecinos colaboradores

COSTO: 1.500.000 \$


ADJUNTAMOS PLANO TENTATIVO

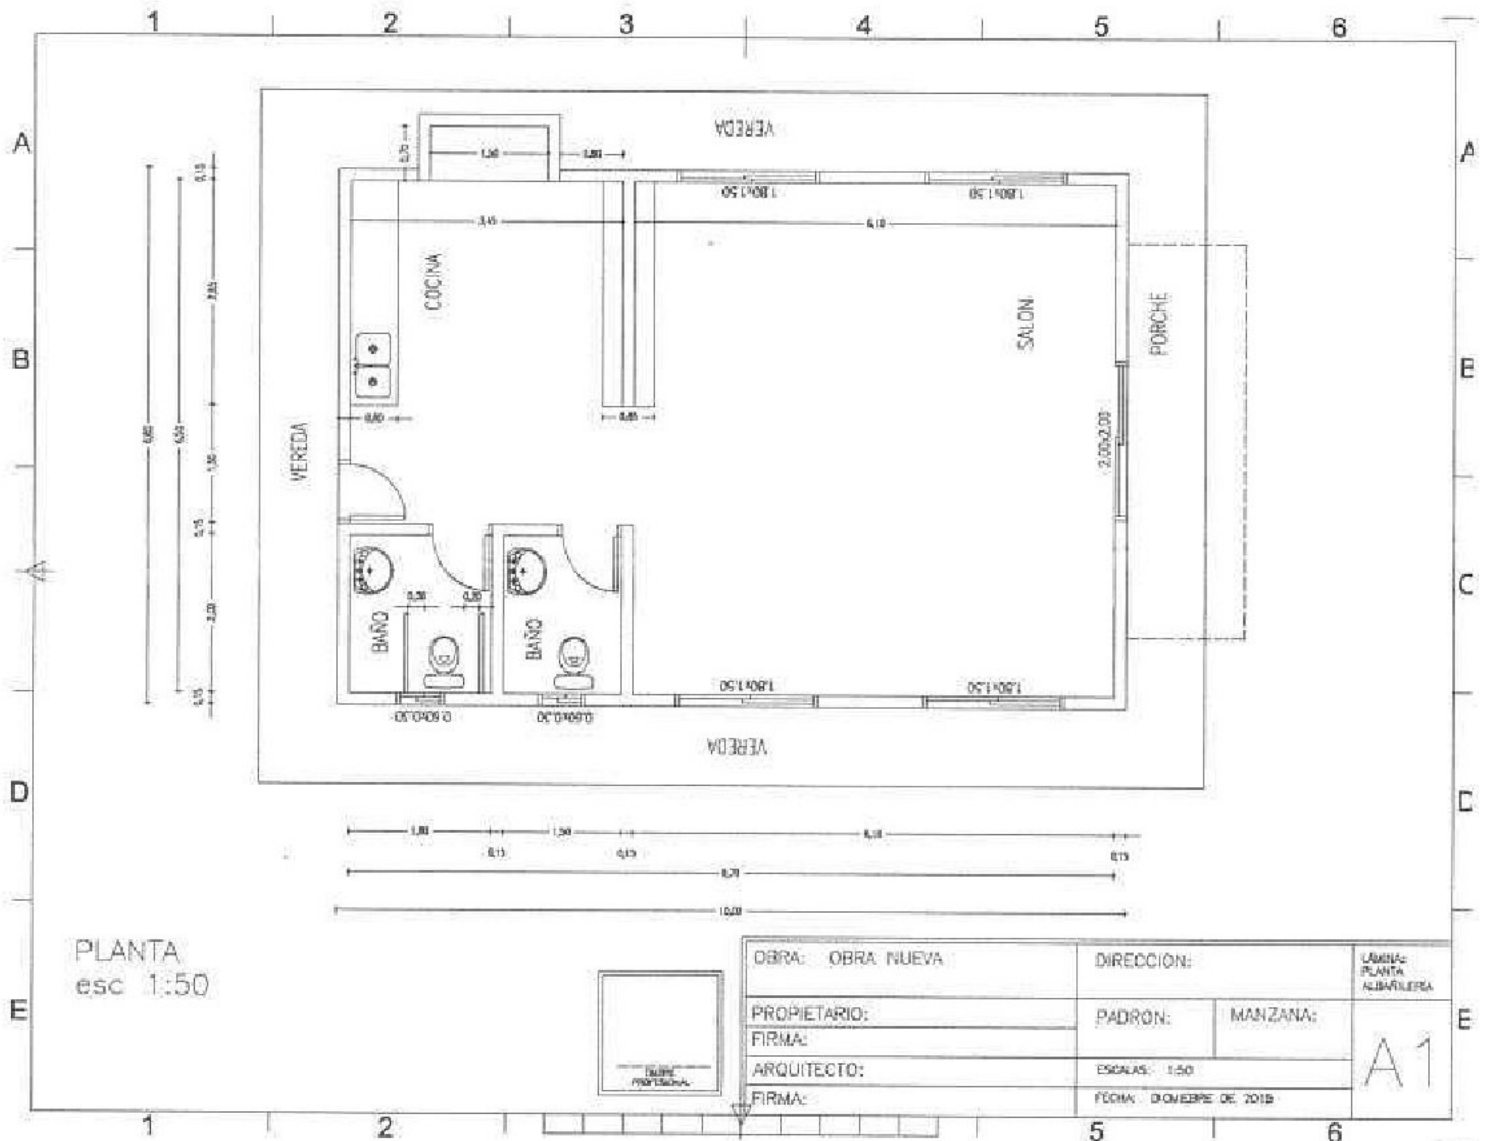

PLANTA
esc 1:50



OBRA: OBRA NUEVA		DIRECCION:		LAMINA- PLANTA ALBAÑILERIA A1
PROPIETARIO:		PADRON:	MANZANA:	
FIRMA:		ESCALAS: 1:50		
ARQUITECTO:		FECHA: DICIEMBRE DE 2018		
FIRMA:				

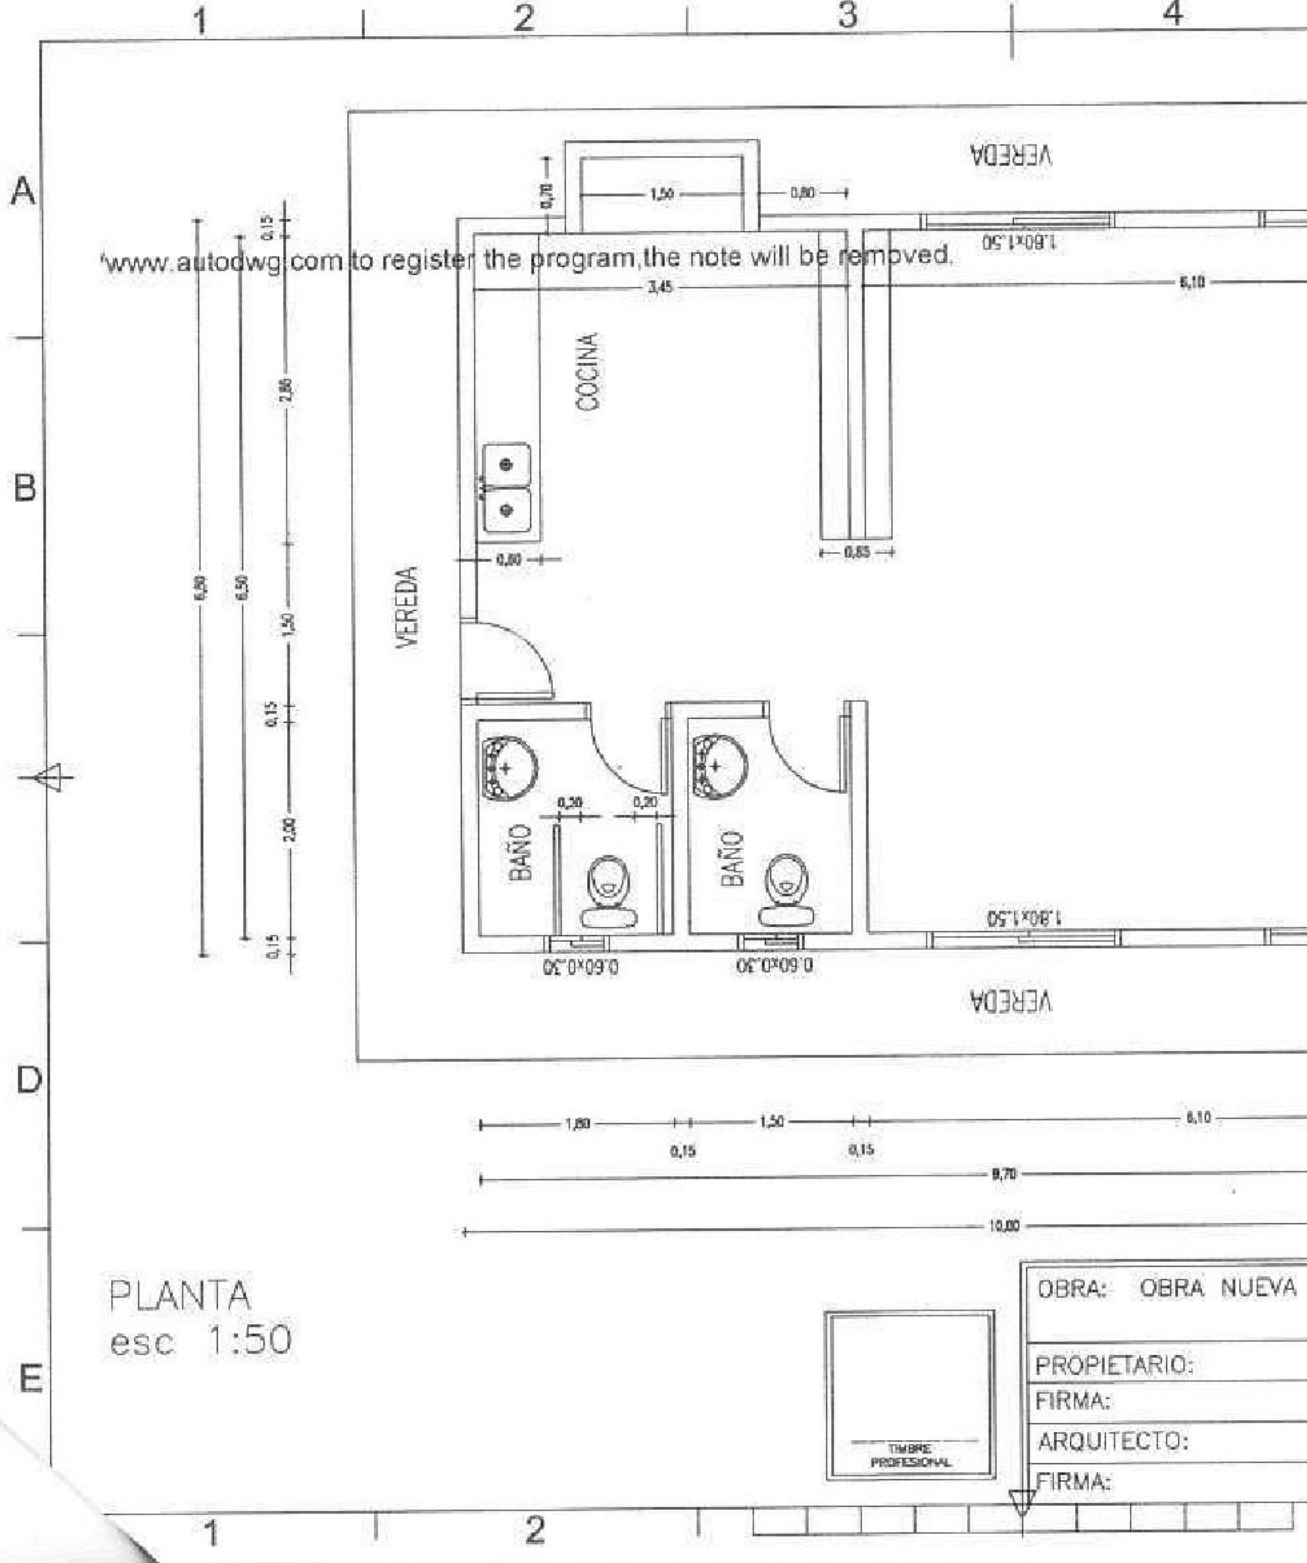

'www.autodwg.com to register the program, the note will be removed.

PLANTA
esc 1:50



OBRA:	OBRA NUEVA
PROPIETARIO:	
FIRMA:	
ARQUITECTO:	
FIRMA:	

PROYECTO PARTICIPATIVO GENERAL

NOMBRE DEL PROYECTO: PLAZA DE LA MADRE

NOMBRE DEL GRUPO, ORGANIZACIÓN O INSTITUCIÓN QUE PRESENTA LA PROPUESTA:

Comisión Playa Grande – Miramar.

DATOS DE CONTACTO DEL RESPONSABLE DEL PROYECTO

Nombre:

Dirección

Correo electrónico:

Breve descripción del proyecto: Aspiramos a que esta plaza tenga, como lo dice su nombre, una escultura o tallado de artistas de la zona. Juegos infantiles, bancos, anfiteatro, recipientes para la basura y una buena iluminación, baños con accesibilidad integral y con espacios verdes.

Objetivos: Crear un espacio armonioso de recreación y esparcimiento que resulte atractivo para vecinos y turistas.

Localización geográfica: Rambla de los Argentinos entre Julián Alvarez y Manuel Haedo.

Beneficiarios/as: Toda la población permanente, visitantes, turistas, etc.

Resultados: Esperamos hacer de un baldío en un lugar privilegiado, un centro de esparcimiento y de encuentro que contribuya a modificar el monótono paisaje de las casas.

COSTO APROXIMADO: 4.500.000 \$