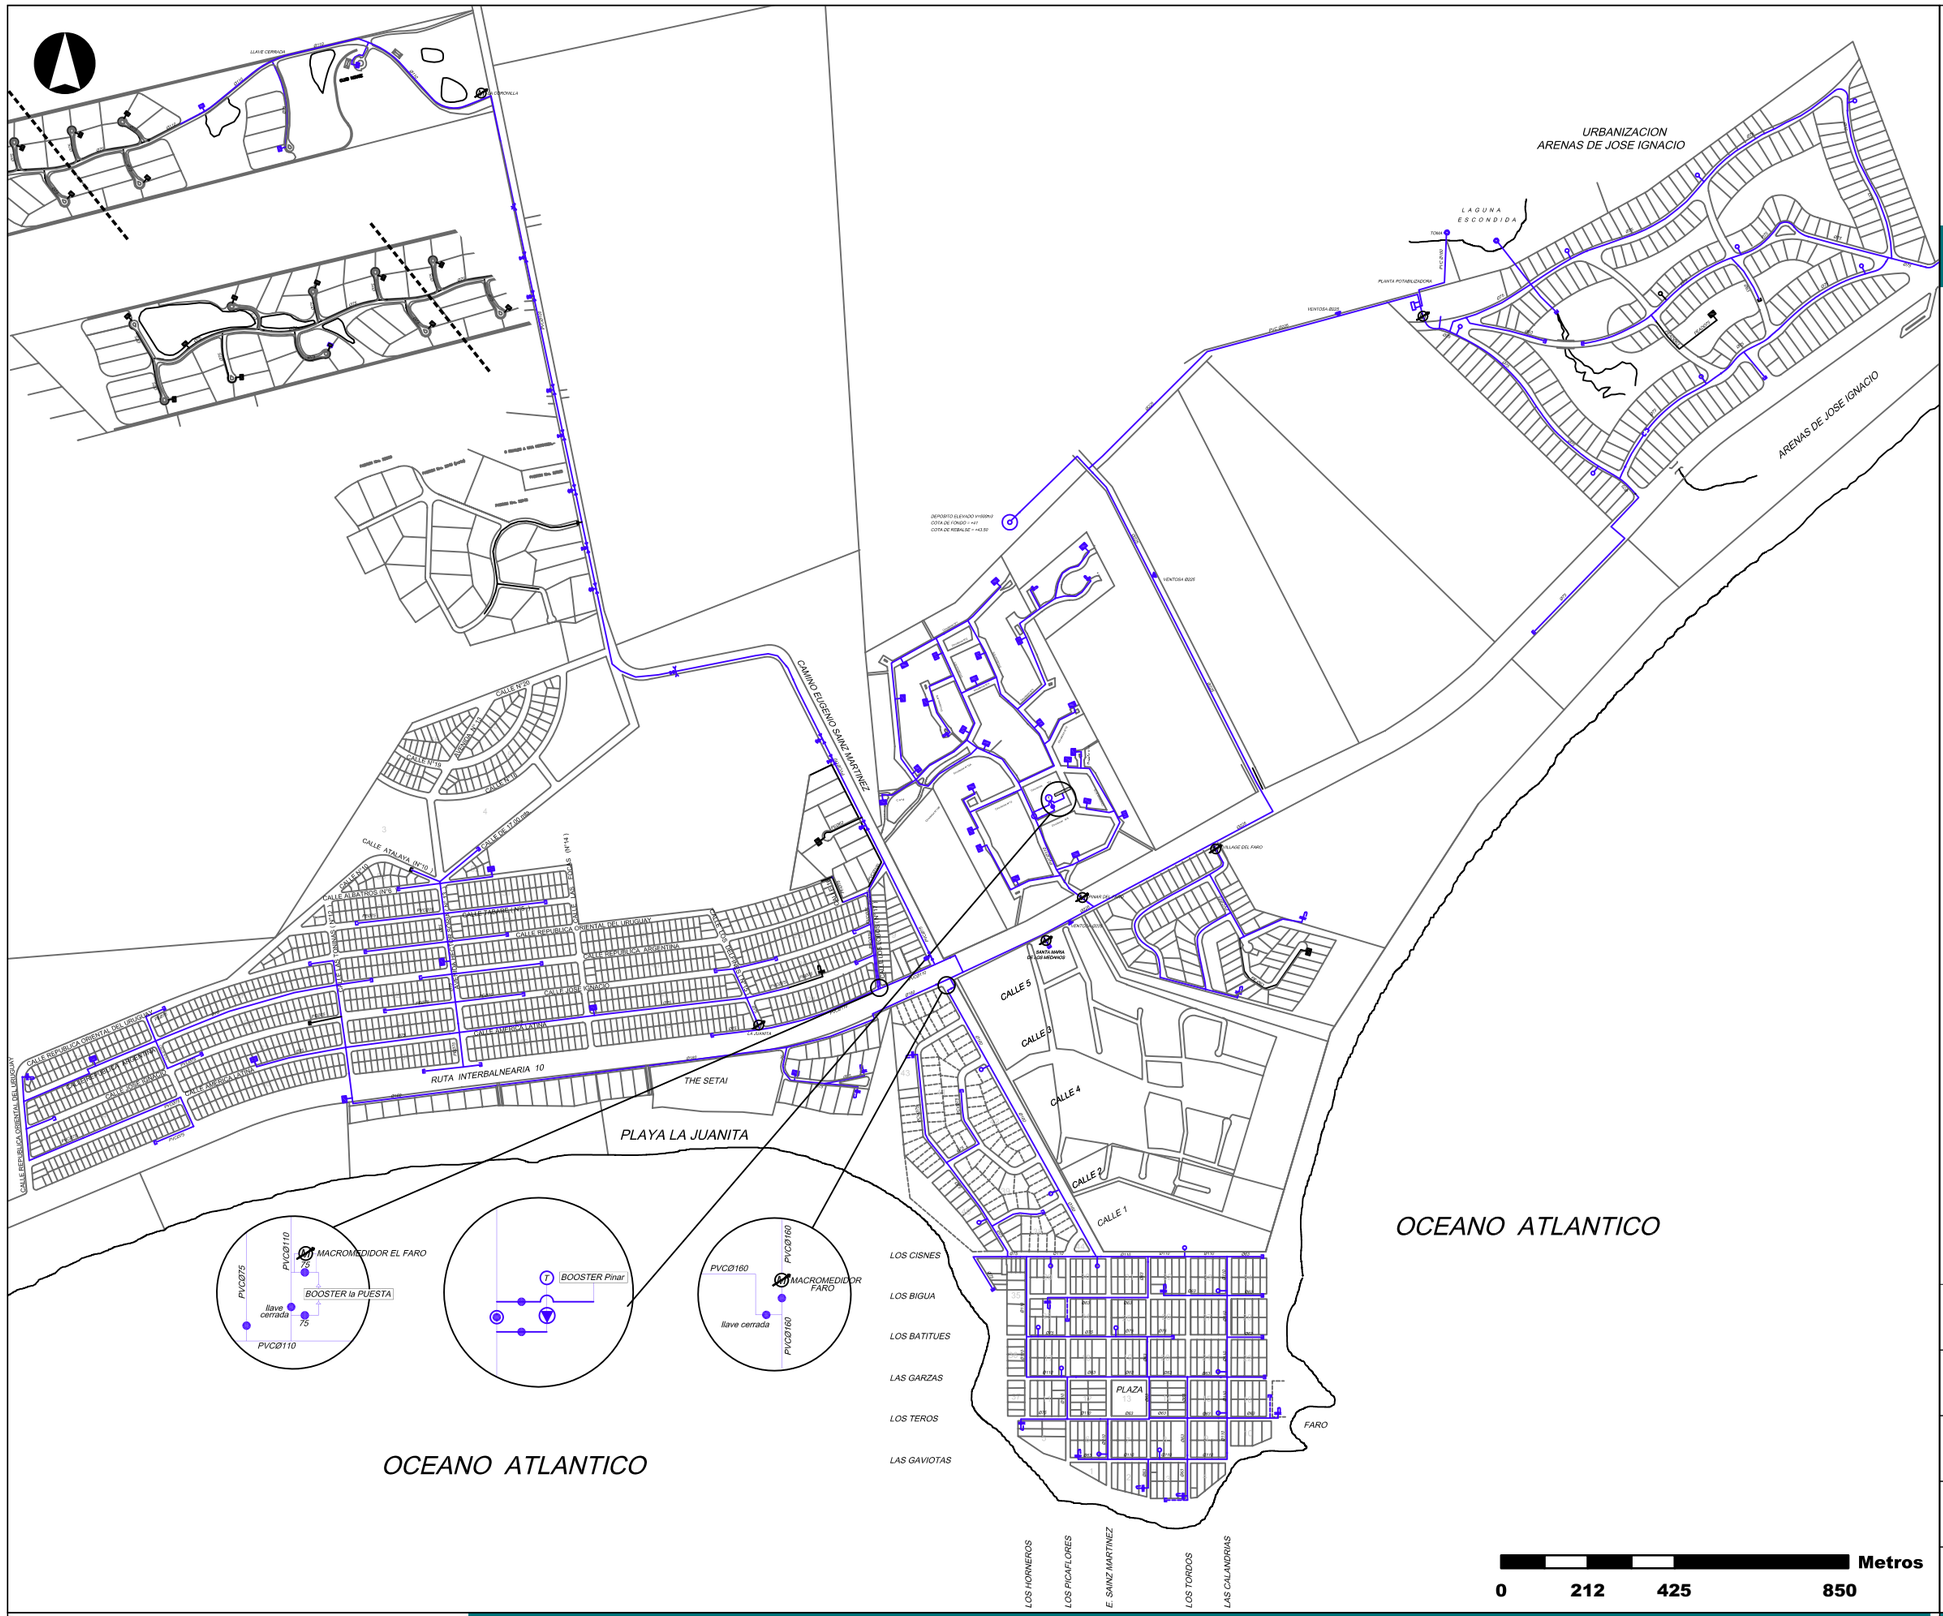

Maldonado es DESARROLLO

PLAN LOCAL DE ORDENAMIENTO TERRITORIAL

PARA LA PROTECCIÓN Y DESARROLLO SOSTENIBLE DEL TERRITORIO ENTRE LAS LAGUNAS JOSÉ IGNACIO Y GARZÓN DESDE LA RUTA NACIONAL Nº 9 AL OCÉANO ATLÁNTICO

REFERENCIAS DE AGUA
Metrajes

PVC		P.E.	
DIAMETRO (mm)	LONGITUD (m)	DIAMETRO (mm)	LONGITUD (m)
		VAR.DIAM.	347
63	1986	63	1355
75	20894	75	5274
110	8807		
160	2505		
225	**3140**		
TOTAL	**37332**	TOTAL	**6976**

LONGITUD TOTAL DE TUBERIAS: **44.308**m

REF. de MATERIALES

- TUBERIA PVC
- TUBERIA PEAD
- RAMAL
- TUBERIA FC
- TUBERIA FC FUERA DE SERV.
- MACROMEDIDOR
- HIDRANTE
- VENTOSA
- VALVULA DE ALTITUD
- VALVULA DE RETENCION
- DESCARGA PROVISORIA
- VALVULA

INFORMACIÓN CARTOGRÁFICA:
INTENDENCIA MALDONADO

FUENTE DE INFORMACIÓN:
OSE

FECHA DE ORIGEN DEL RECAUDO GRÁFICO:
31 / 12 / 2009

FECHA DE MODIFICACIÓN:
06 / 10 / 2012

OBSERVACIONES:
-

Intendencia de Maldonado
GOBIERNO DEPARTAMENTAL

NOMBRE :
RED DE DISTRIBUCIÓN DE AGUA POTABLE

N°:	Escala:	Código:
15	1/15000	**IN.15**